

ITEM CALLOUTS


SOURCE BRIEF
Governs all detail sheets

PB Melamine / grey
No HMR / laminate
Master closet: open

Original brief retained
without edits.


ขอทราบราคาประเมินเบื้องต้นนะคะ
-วัสดุ partical board ปิดผิวเมลามีน สีเทา ทั้งตัวตู้และหน้าบาน
 ประเมินราคาแบบ สีเดียวไปก่อนเลยก็ได้นะคะ
-detail มือจับ ไม่ต้องเหมือนเป๊ะ เอาแบบที่คล้ายๆ ที่เคยทำ ก็น่าจะรับได้
-อุปกรณ์ บานพับ รางลิ้นชัก ถ้าของจีนใช้ได้ ก็ขอดูราคาเริ่มต้นก่อนค่ะ
-ตู้เสื้อผ้าห้องนอนมาสเตอร์ ไม่มีหน้าบาน เป็นแบบ walk-in closet

นางงานคอนโด สุขุมวิท ค่ะ

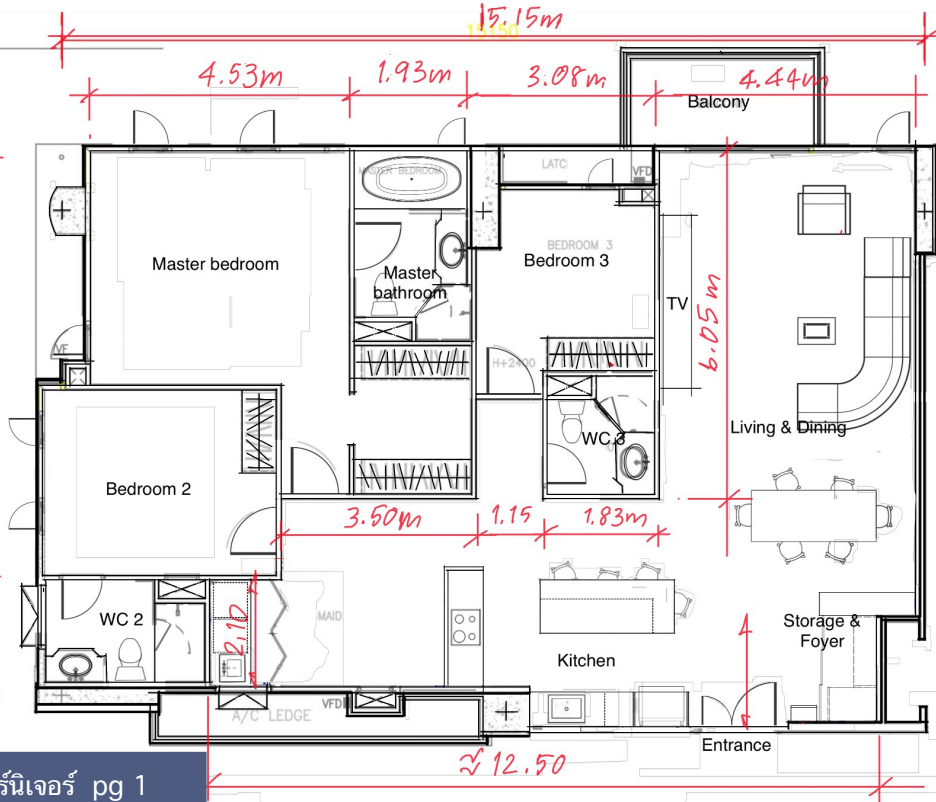





SASI / BAAN SIRI TWENTY FOUR

FURNITURE LOCATION REGISTER | R01 | 28 OCT 2026

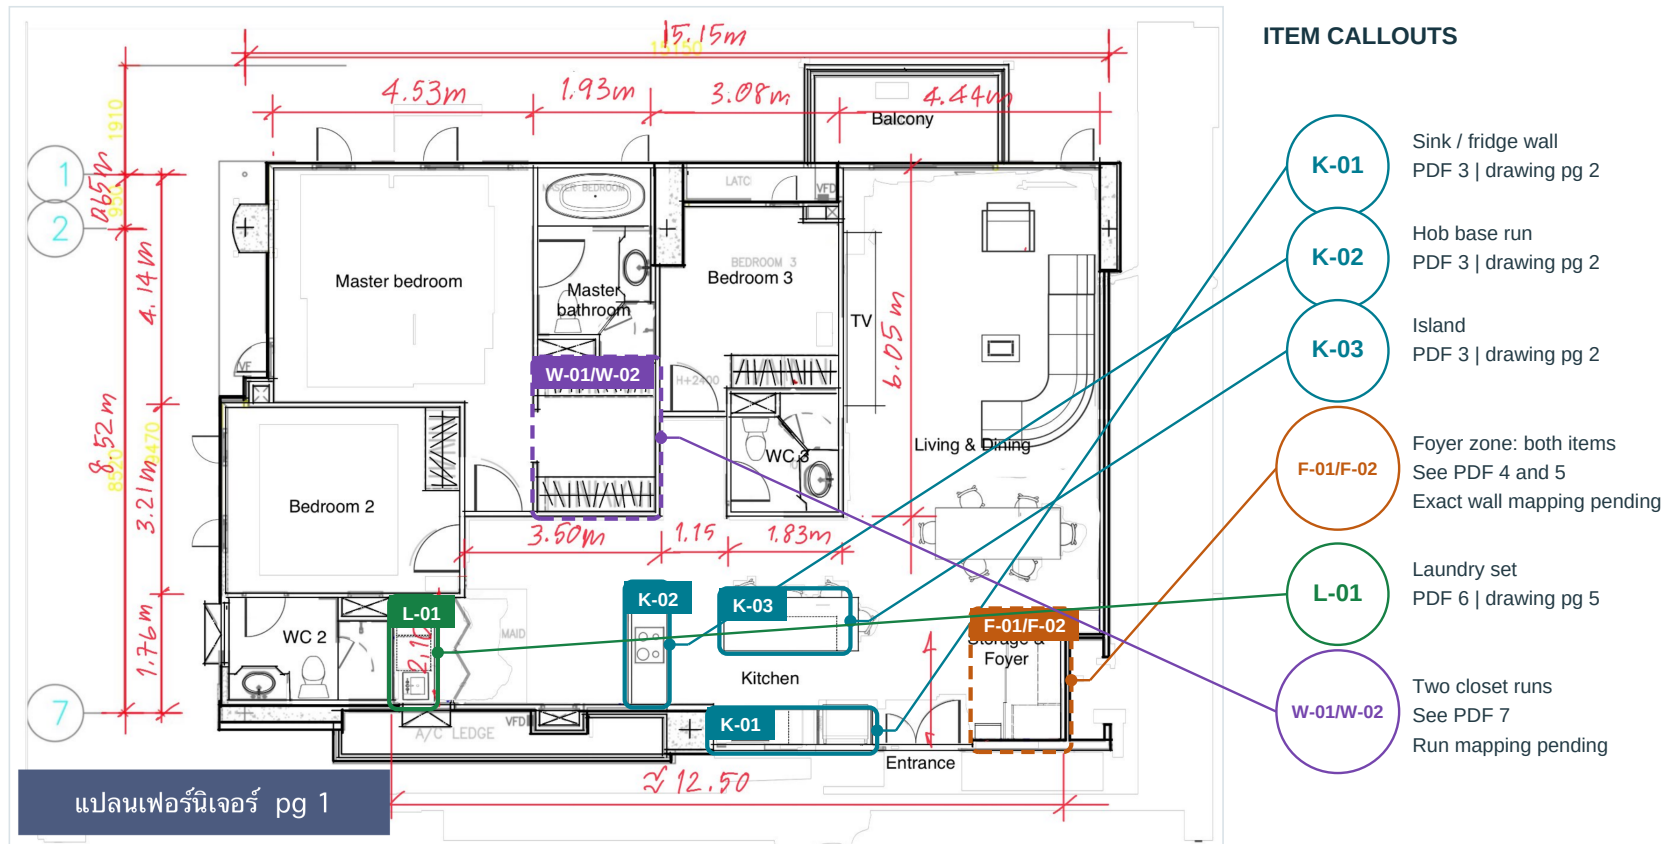


Frames indicate item scope only. Grouped plan labels do not assign an unconfirmed wall direction. Verify site dimensions before fabrication.

SOURCE PDF 2 / 7

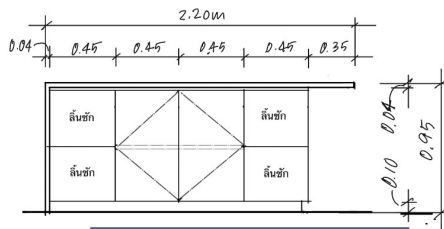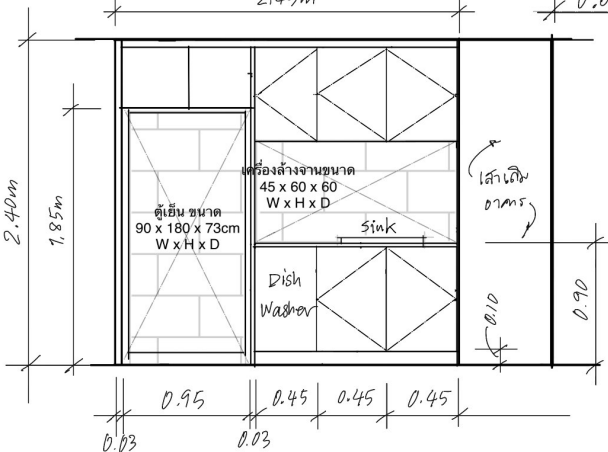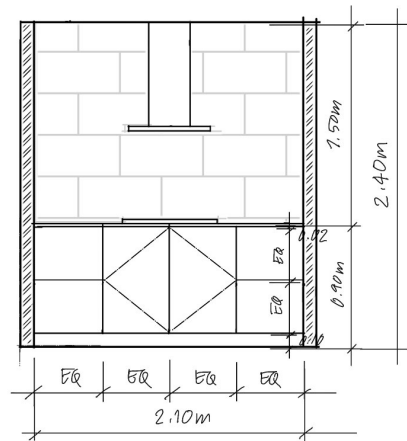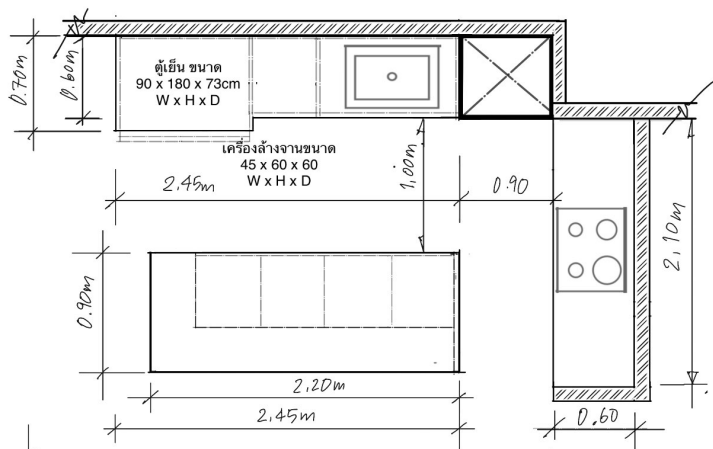

SASI / BAAN SIRI TWENTY FOUR

FURNITURE LOCATION REGISTER | R01 | 28 OCT 2026

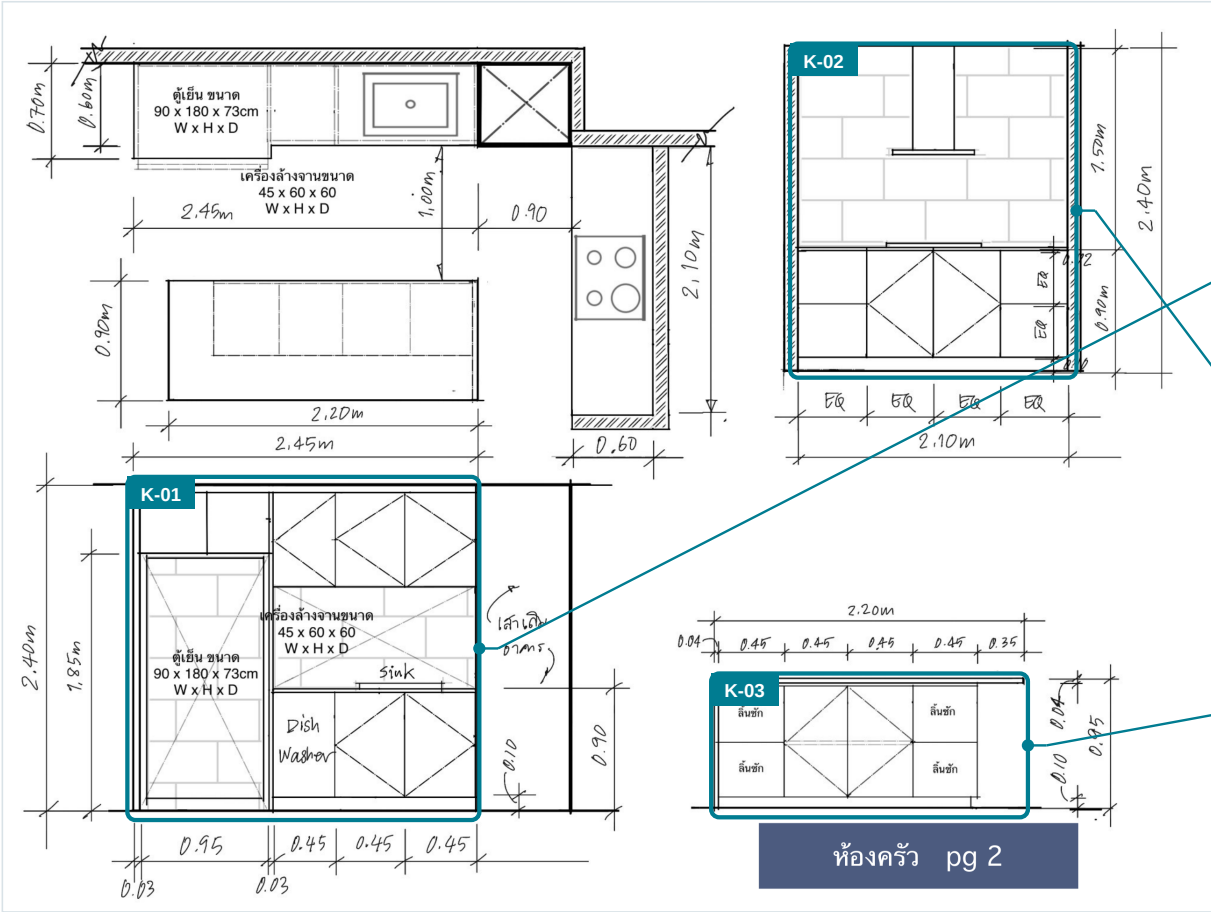

ITEM CALLOUTS

K-01

Sink / fridge wall
Base + upper cabinets



K-02

Hob base run
Hood shown for context



K-03

Island
Doors + drawers

ห้องครัว pg 2

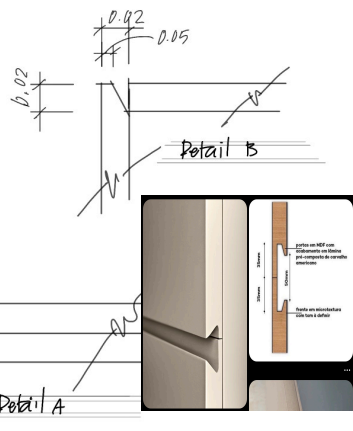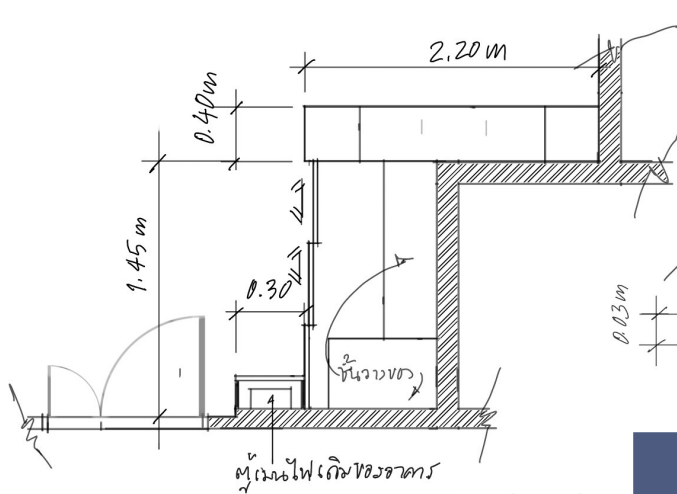




storage & foyer 1 pg 3

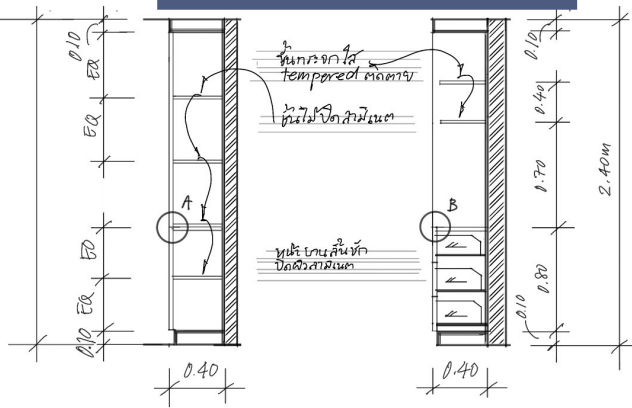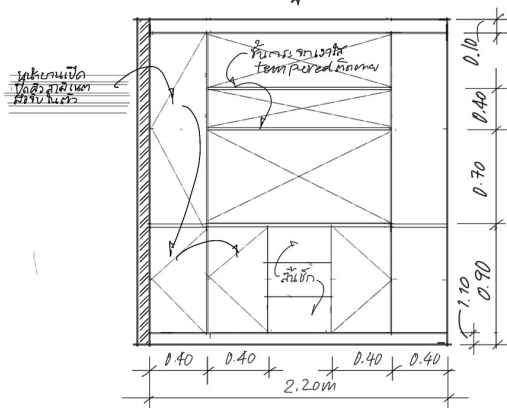



FURNITURE LOCATION REGISTER | R01 | 28 OCT 2026



Storage & Foyer 1
Includes upper return
See plan at top left

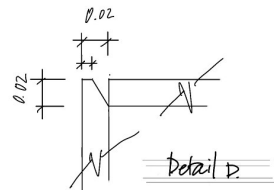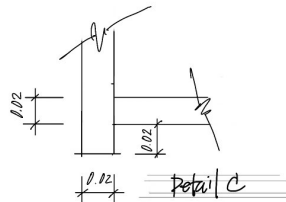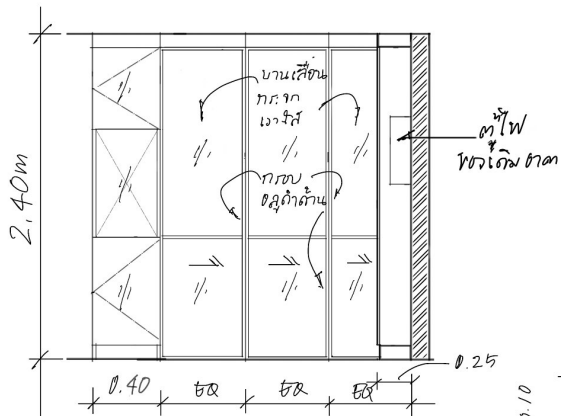


storage & foyer 2 pg 4

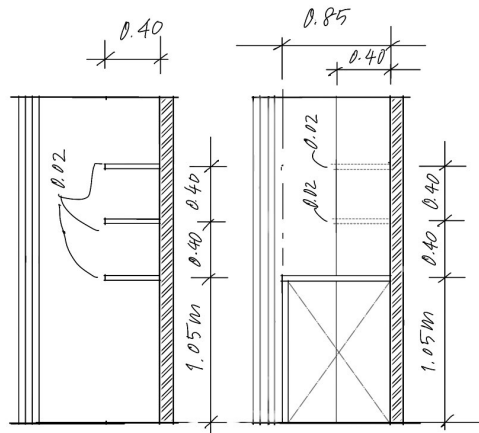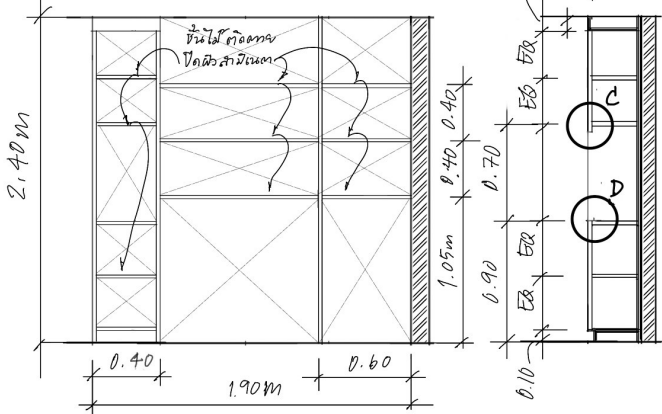

SASI / BAAN SIRI TWENTY FOUR

FURNITURE LOCATION REGISTER | R01 | 28 OCT 2026



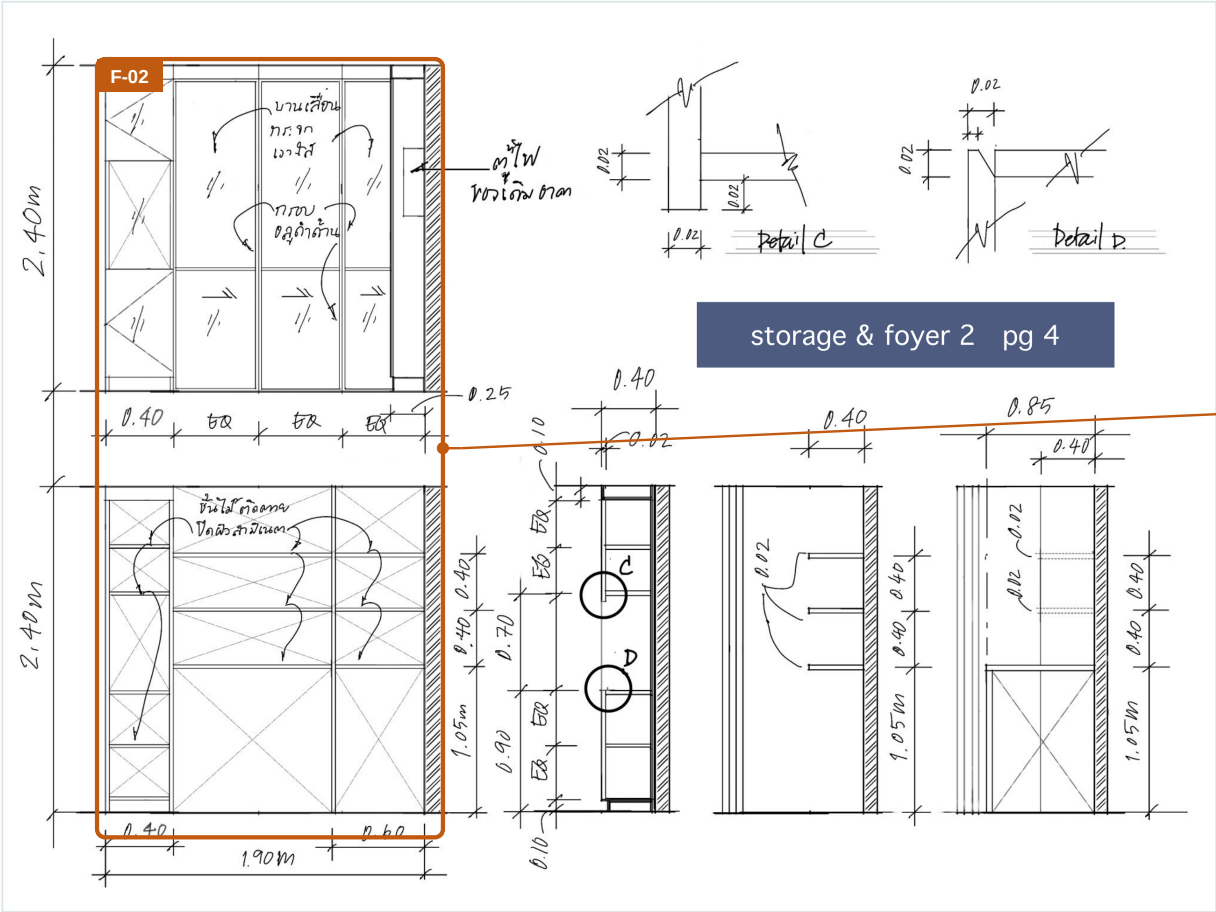


ITEM CALLOUTS

F-02

Storage & Foyer 2
Sliding mirror fronts
Width to be coordinated

อ่างล้างมือ 55cm

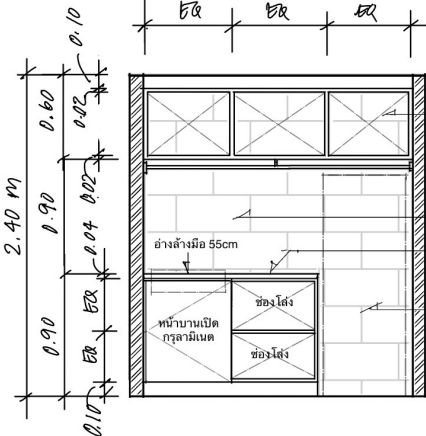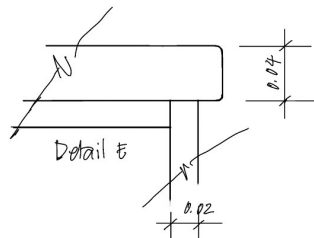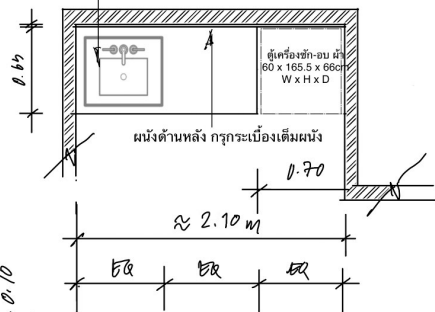


ช่องโหล ด้านหลัง
กรูกระเบื้องเต็มผนัง

ราวแขวนผ้าสแตนเลส
ขอแบบแข็งแรงหน่อย

ด้านหลังกรูกระเบื้องเต็มผนัง

Top HMR กรูลามิเนต
Post-form หนา 4cm

ตู้เครื่องซัก-อบ ผ้า
60 x 165.5 x 66cm
W x H x D

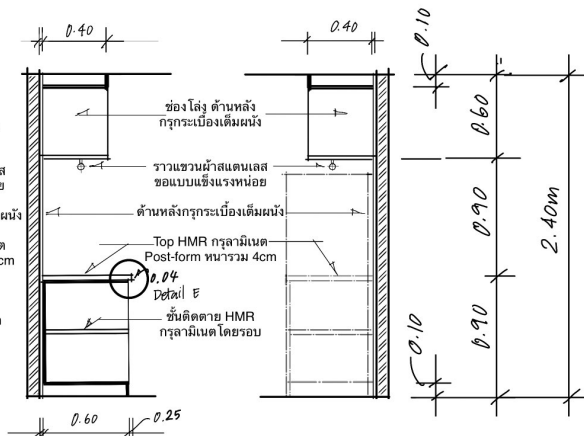

ช่องโหล ด้านหลัง
กรูกระเบื้องเต็มผนัง

ราวแขวนผ้าสแตนเลส
ขอแบบแข็งแรงหน่อย


ด้านหลังกรูกระเบื้องเต็มผนัง

Top HMR กรูลามิเนต
Post-form หนา 4cm





ชั้นติดตาย HMR
กรูลามิเนต โดยรอบ

FURNITURE LOCATION REGISTER | R01 | 28 OCT 2026

ห้องซักผ้า pg 5



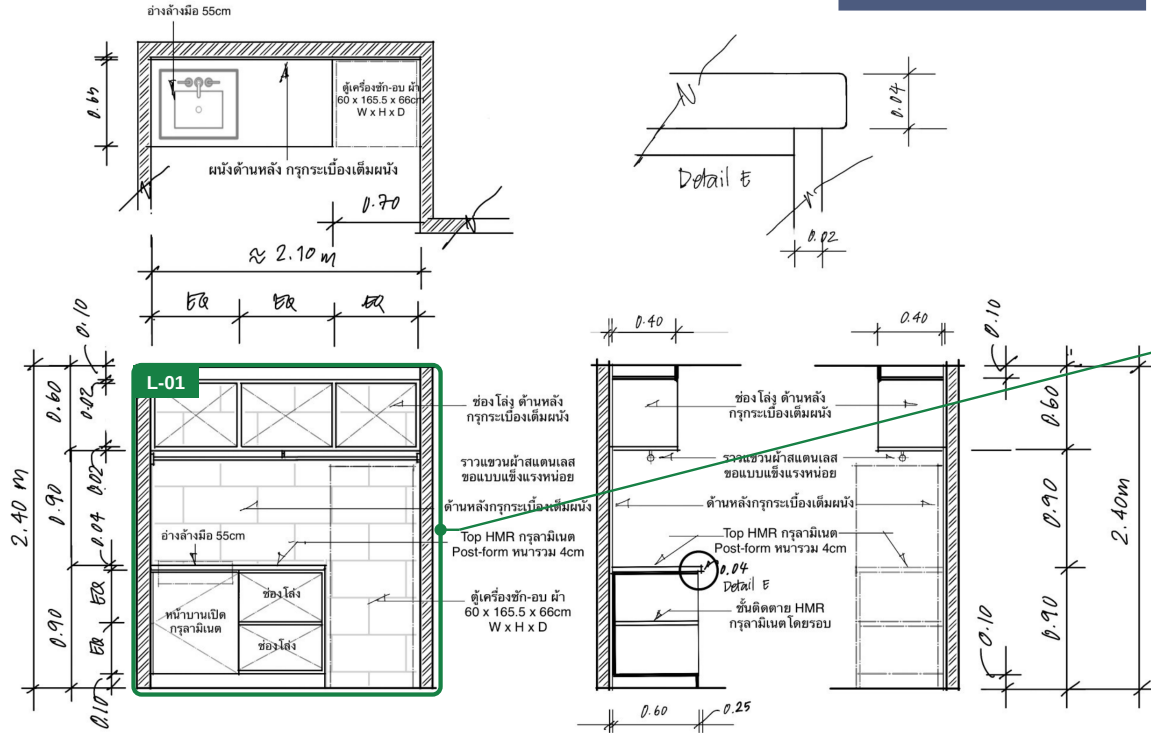


Laundry cabinet set
Base + upper + rail
PB Melamine per brief

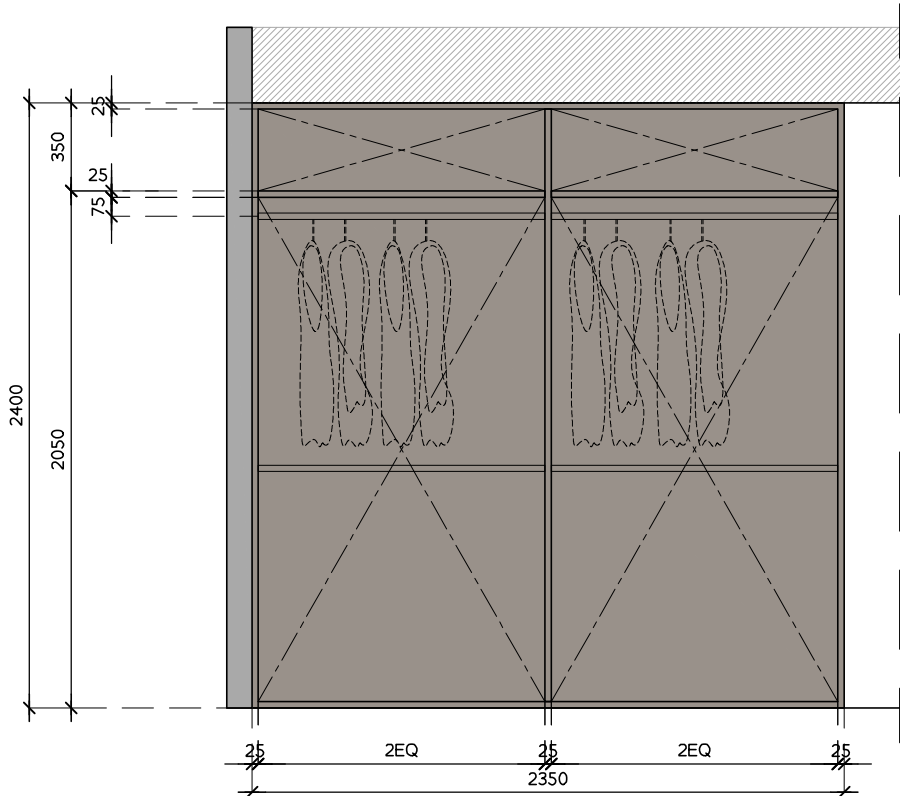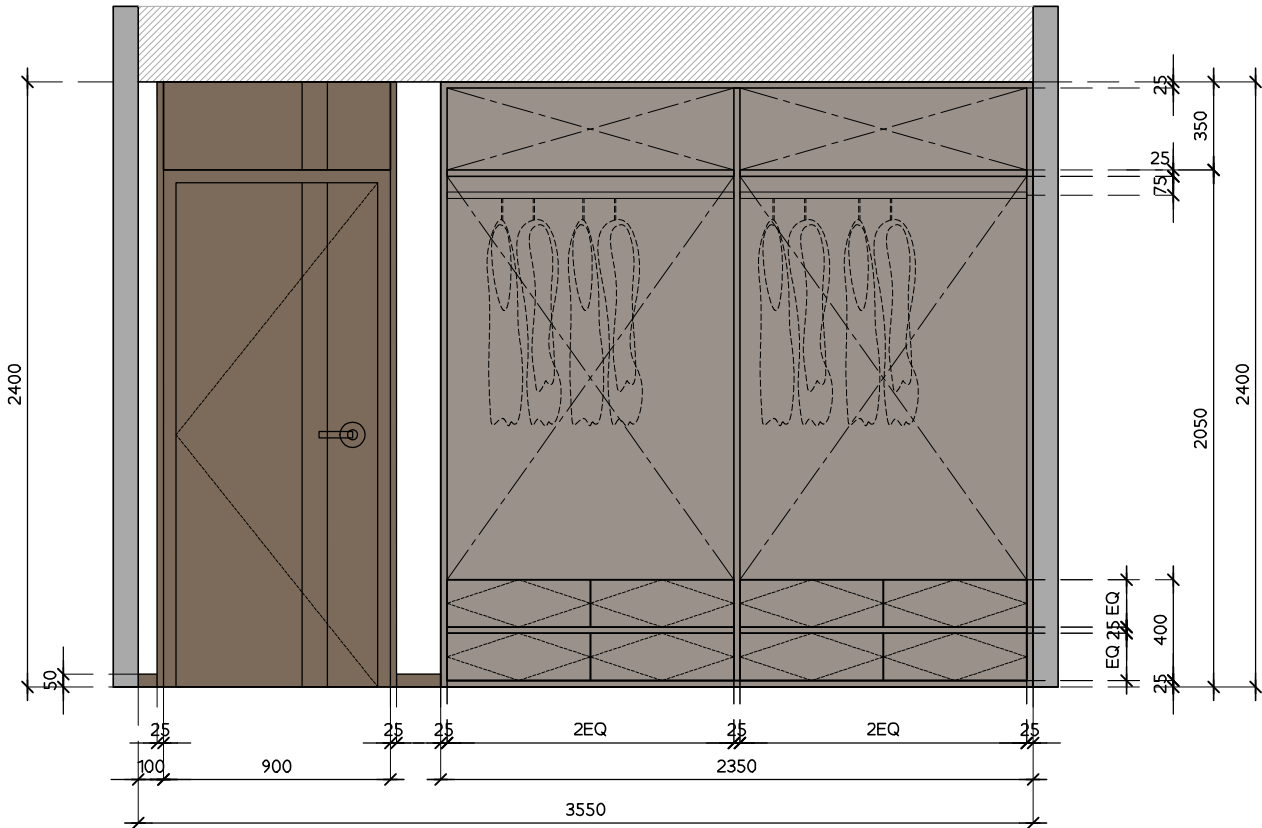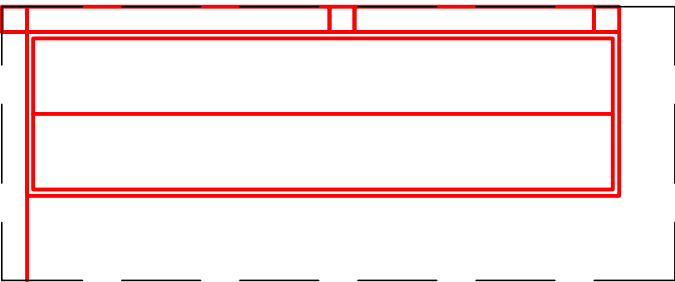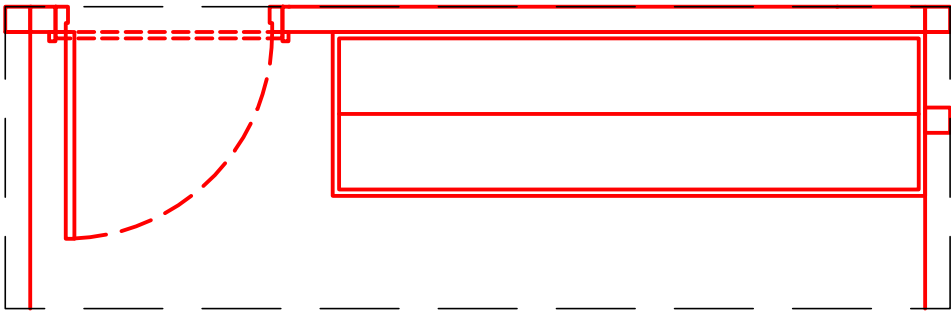

	DESIGNER:	DWG BY:	PROJECT NAME :	LOCATION :	DRAWING TITLE :	REMARK :	DATE.
	-	-	SIFI			-	14/12/2025
			OWNER :		รูปร่าง-2.1,2.2 ห้องนอน-มาสเตอร์	SCALE :	DRAWING NO.
			-			1 : 30	02-02-01

ตู้เสื้อผ้าผ่านอนมาสเตอร์ pg 6

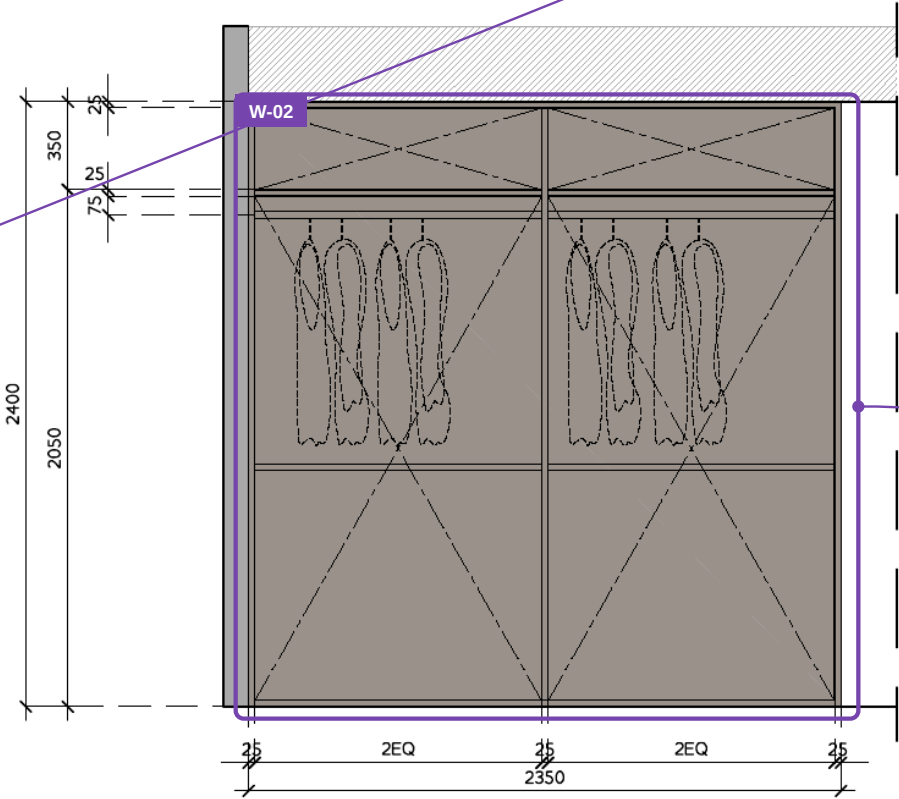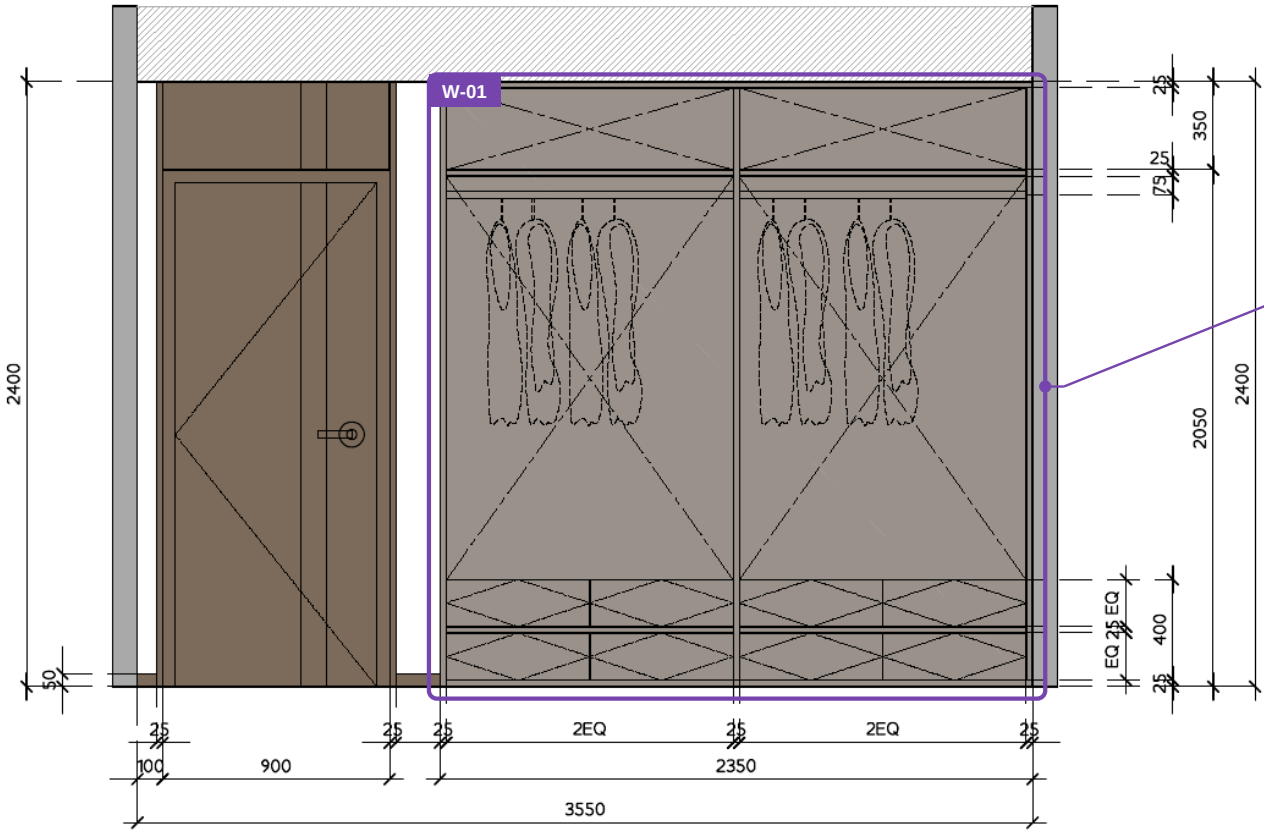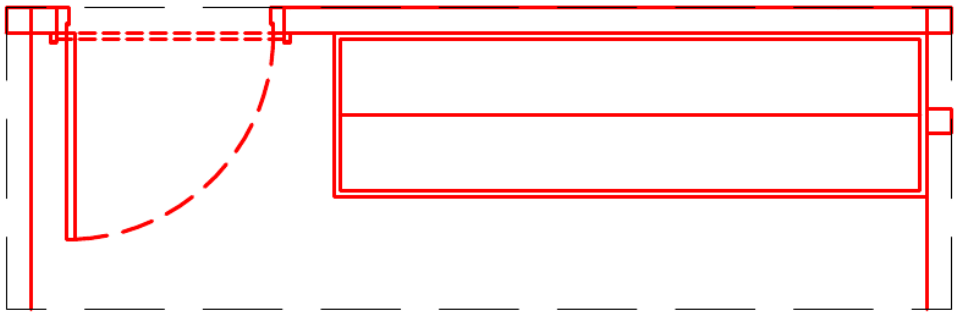

W-01 Closet beside room door
Left source elevation
OPEN: no cabinet doors

W-02 Closet: right elevation
OPEN: no cabinet doors
Depth to be confirmed

	DESIGNER:	DWG BY:	RROJECT NAME : SRI	LOCATION :	DRAWING TITLE : ชุดผ่าน-2,1,2,2 ห้องนอน-มาสเตอร์	REMARK :	DATE: 14/12/2025
	-	-	OWNER : -			SCALE : 1 : 30	DRAWING NO. 02-02-01

Address : C:\Users\Ornvipa\Desktop\4116\งาน\SRF_01_recover.dwg